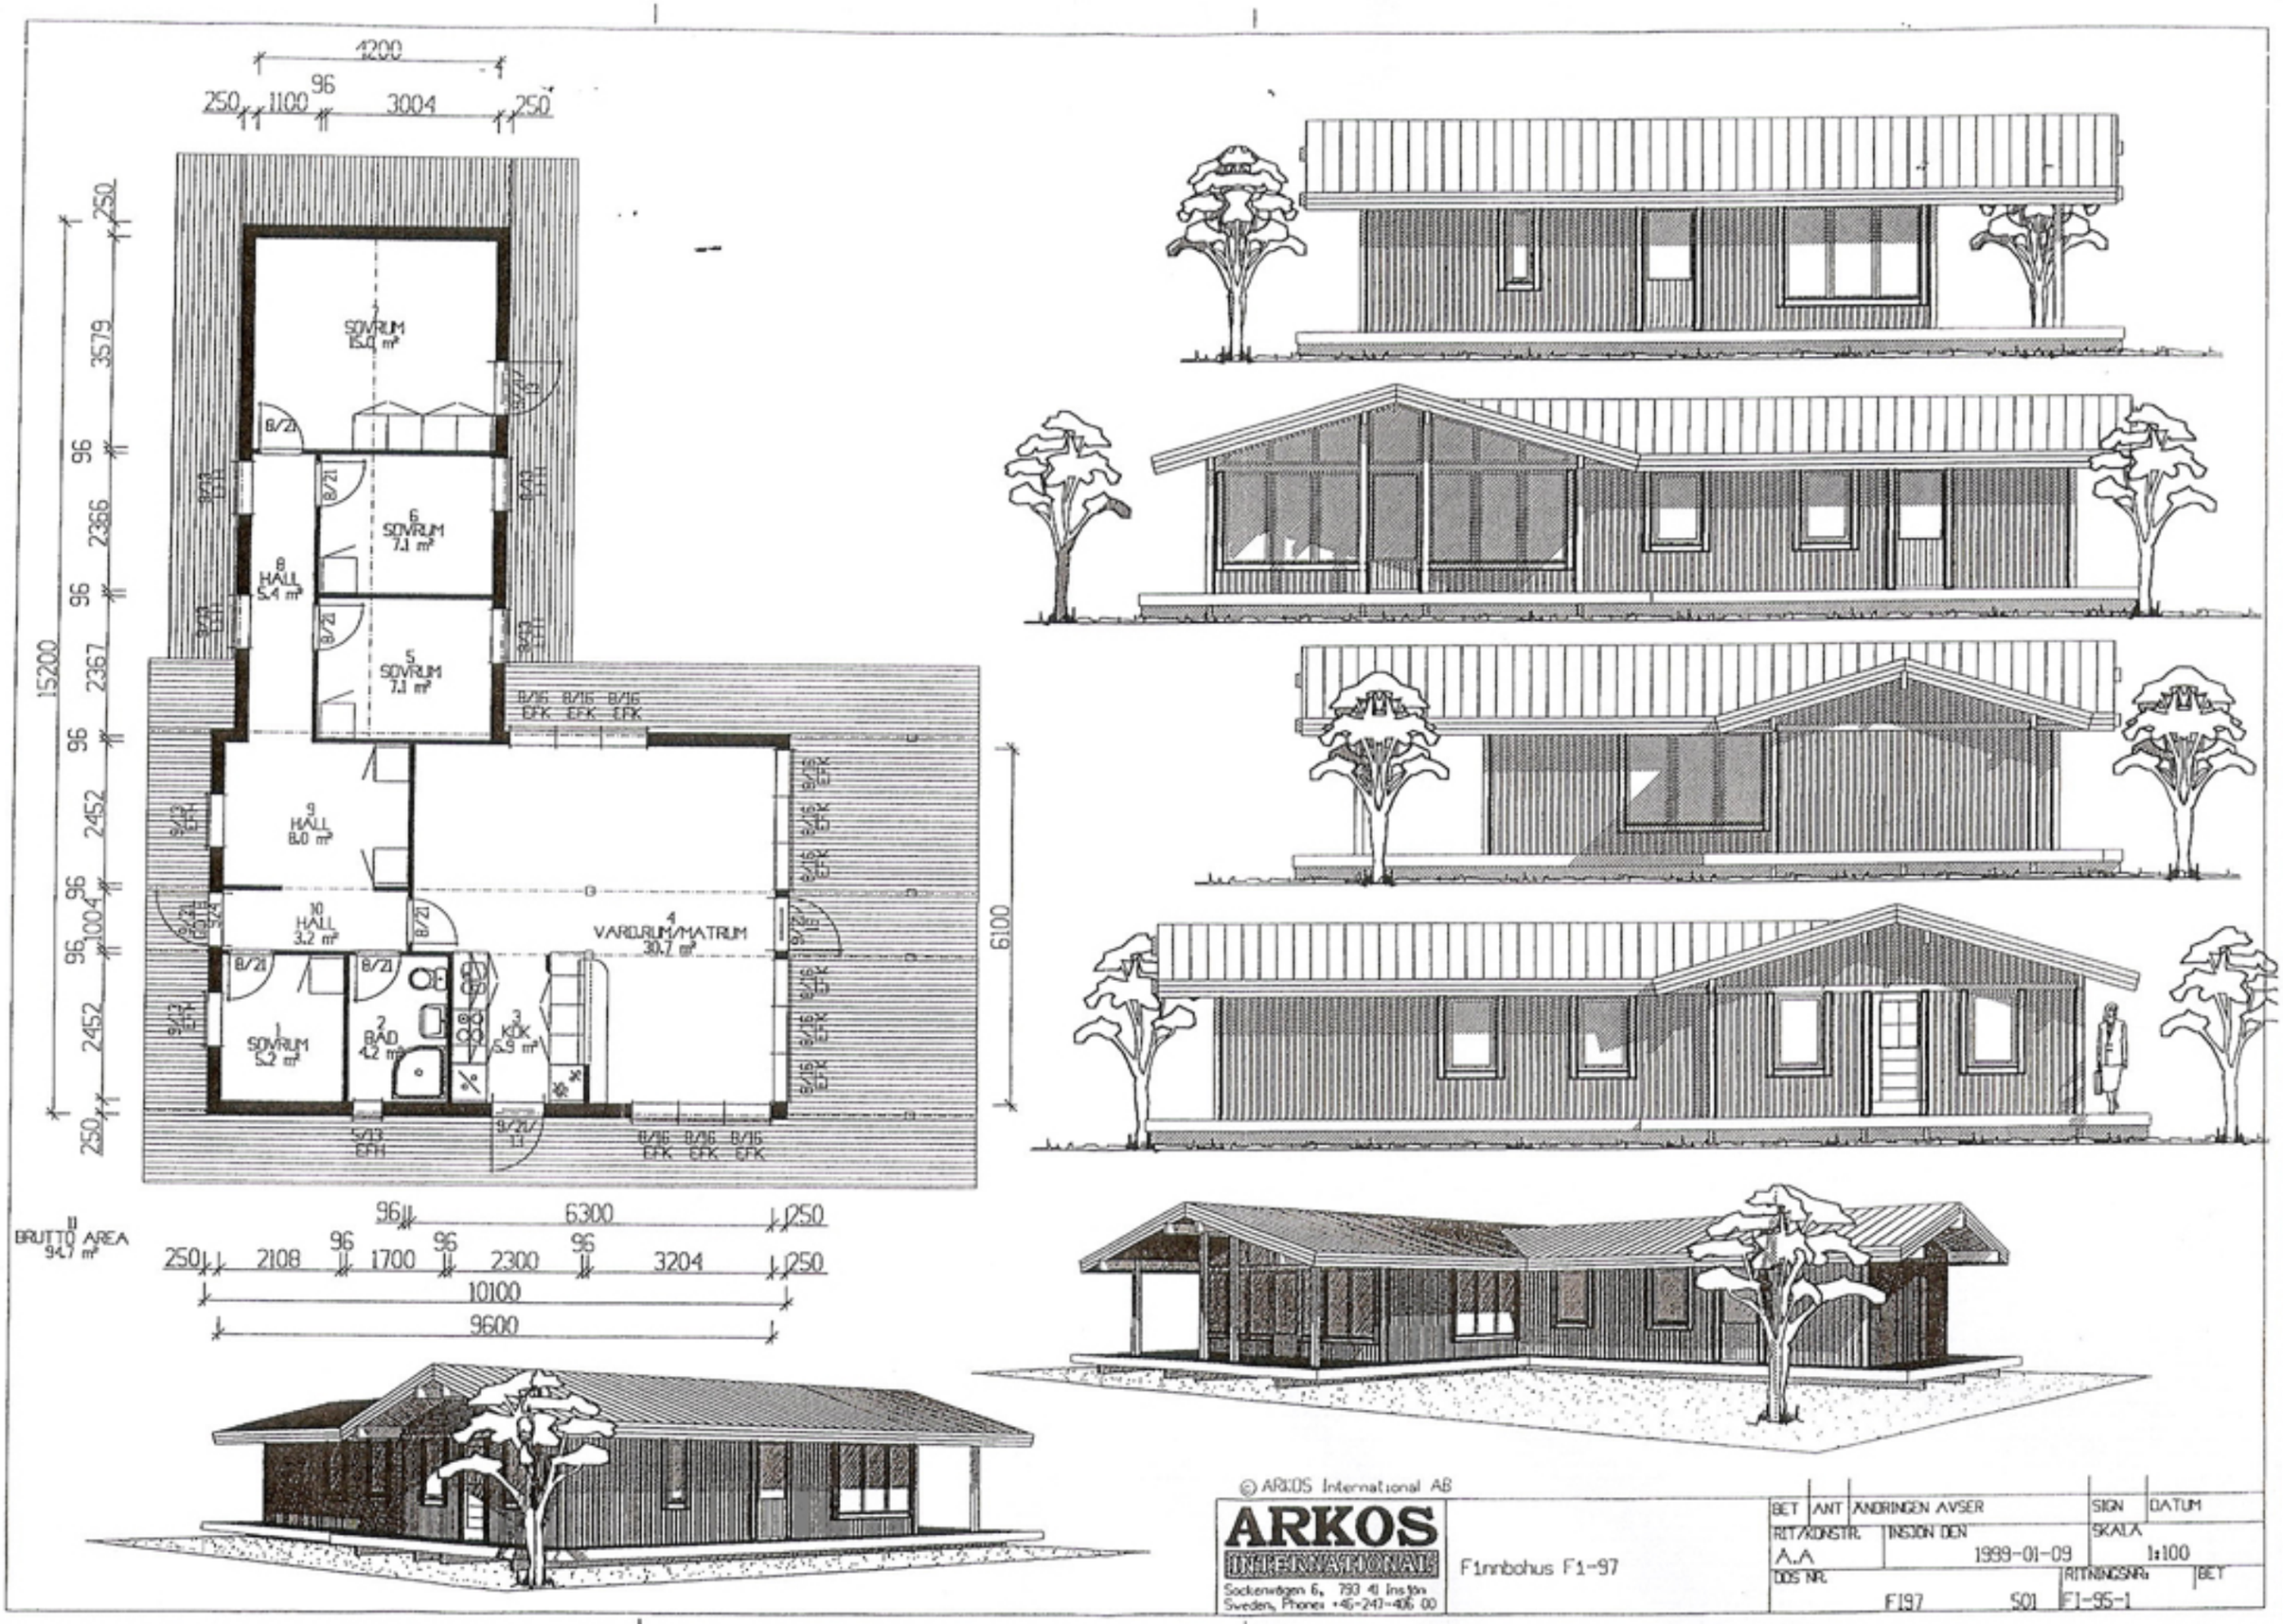

© ARKOS International AB

ARKOS INTERNATIONAL

Sockenvägen 6, 793 41 Insjön
Sweden, Phone: +46-241-406 00

Finnbohus F1-97

BET	ANT	ÄNDRINGEN AVSER	SIGN	DATUM

RIT/KONSTR.	INSJÖN DEN	SKALA
A.A	1999-01-09	1:100

DOS NR.	RITNINGSNR.	BET
F197 S01	F1-95-1	