


Planlösning Sommarvillor

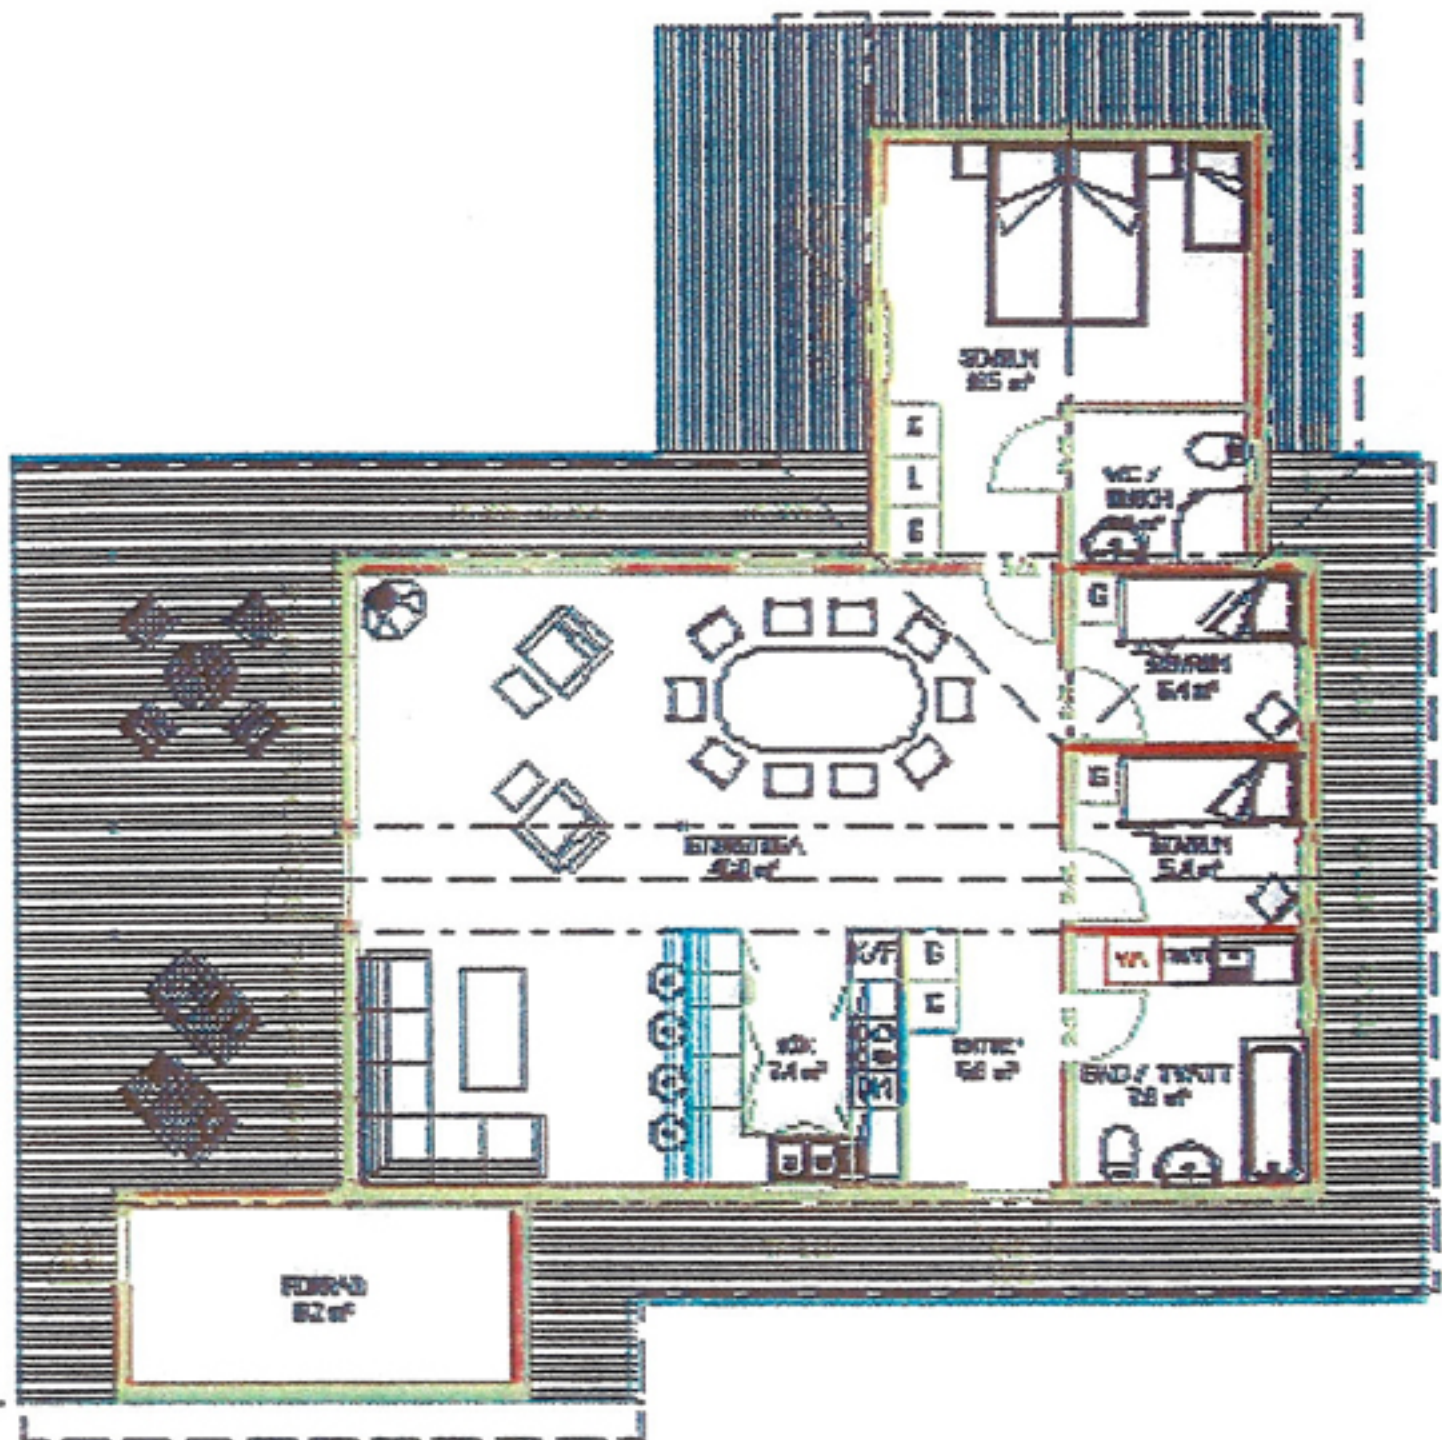

OBS! ritningarna är ej skalenliga.